


Übersicht:

1. Obergeschoss

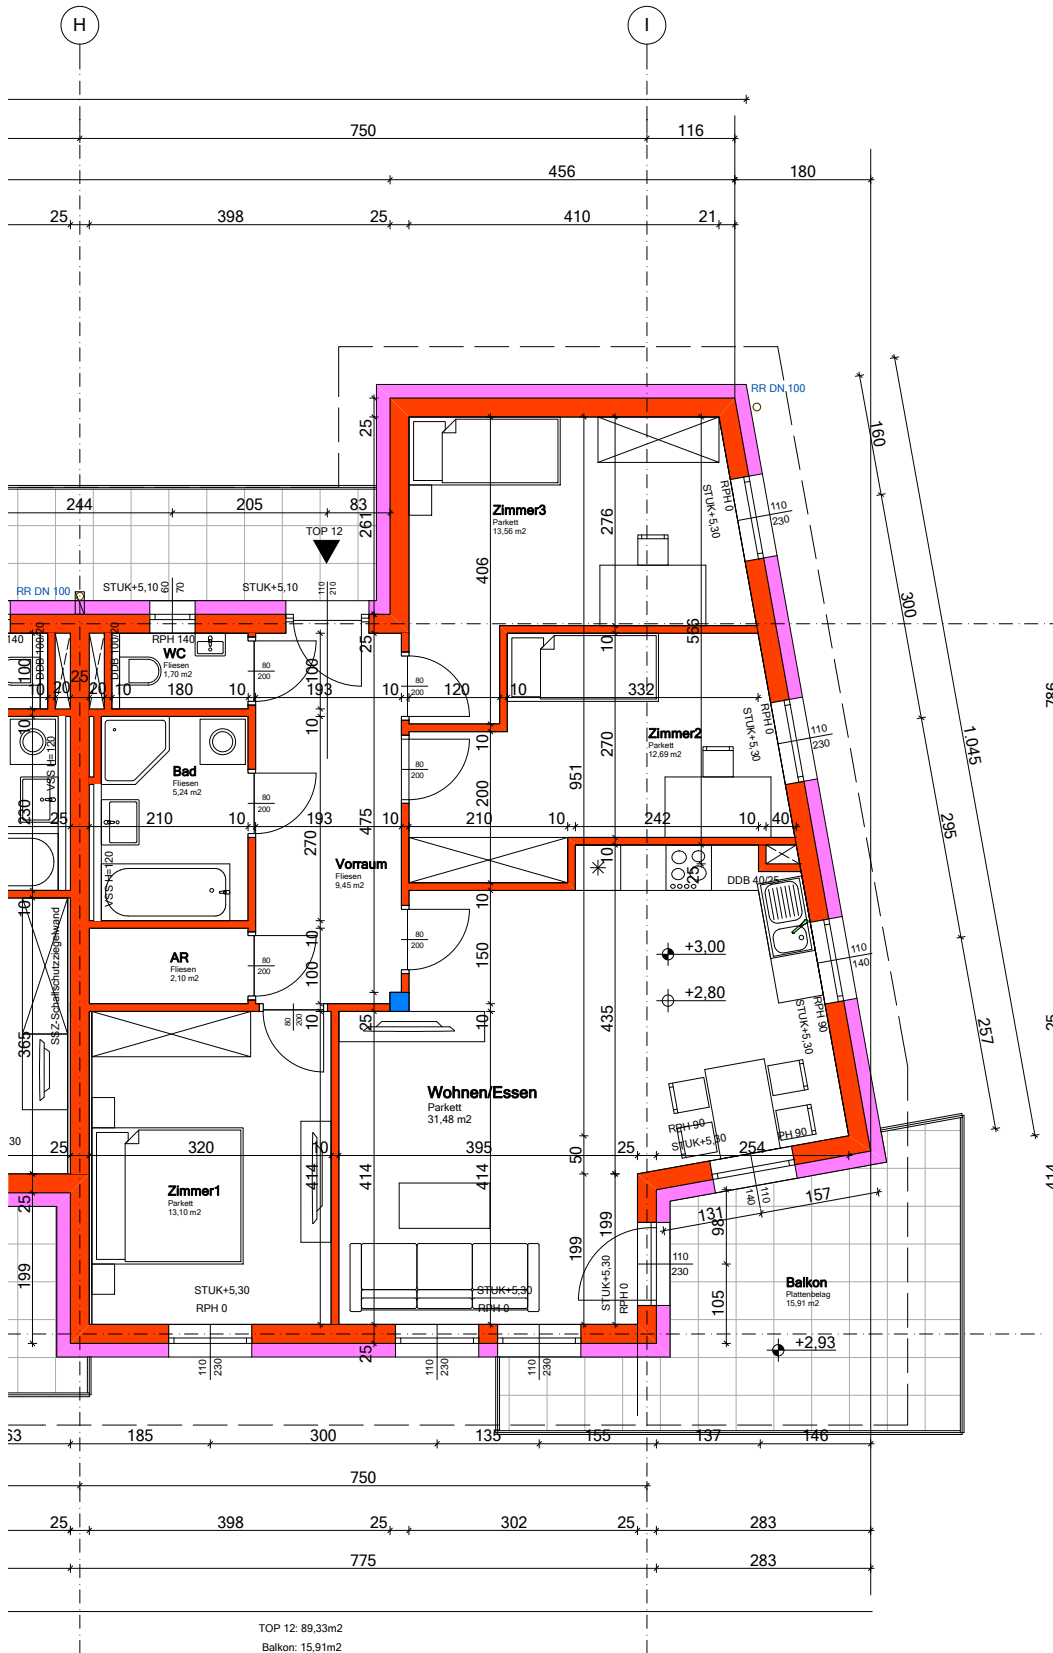


Top 12
89,33 m²

Wohnnutzfläche:

Balkon
15,91 m²

Freiflächen:

Ausführungsstand:
15.03.2018

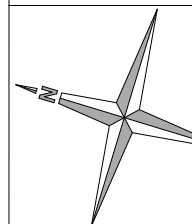

M 1:100

.12