


Wohnanlage 4225 Luftenberg, Mühlweg 6a

Layout Top 5

Übersicht:

Erdgeschoss

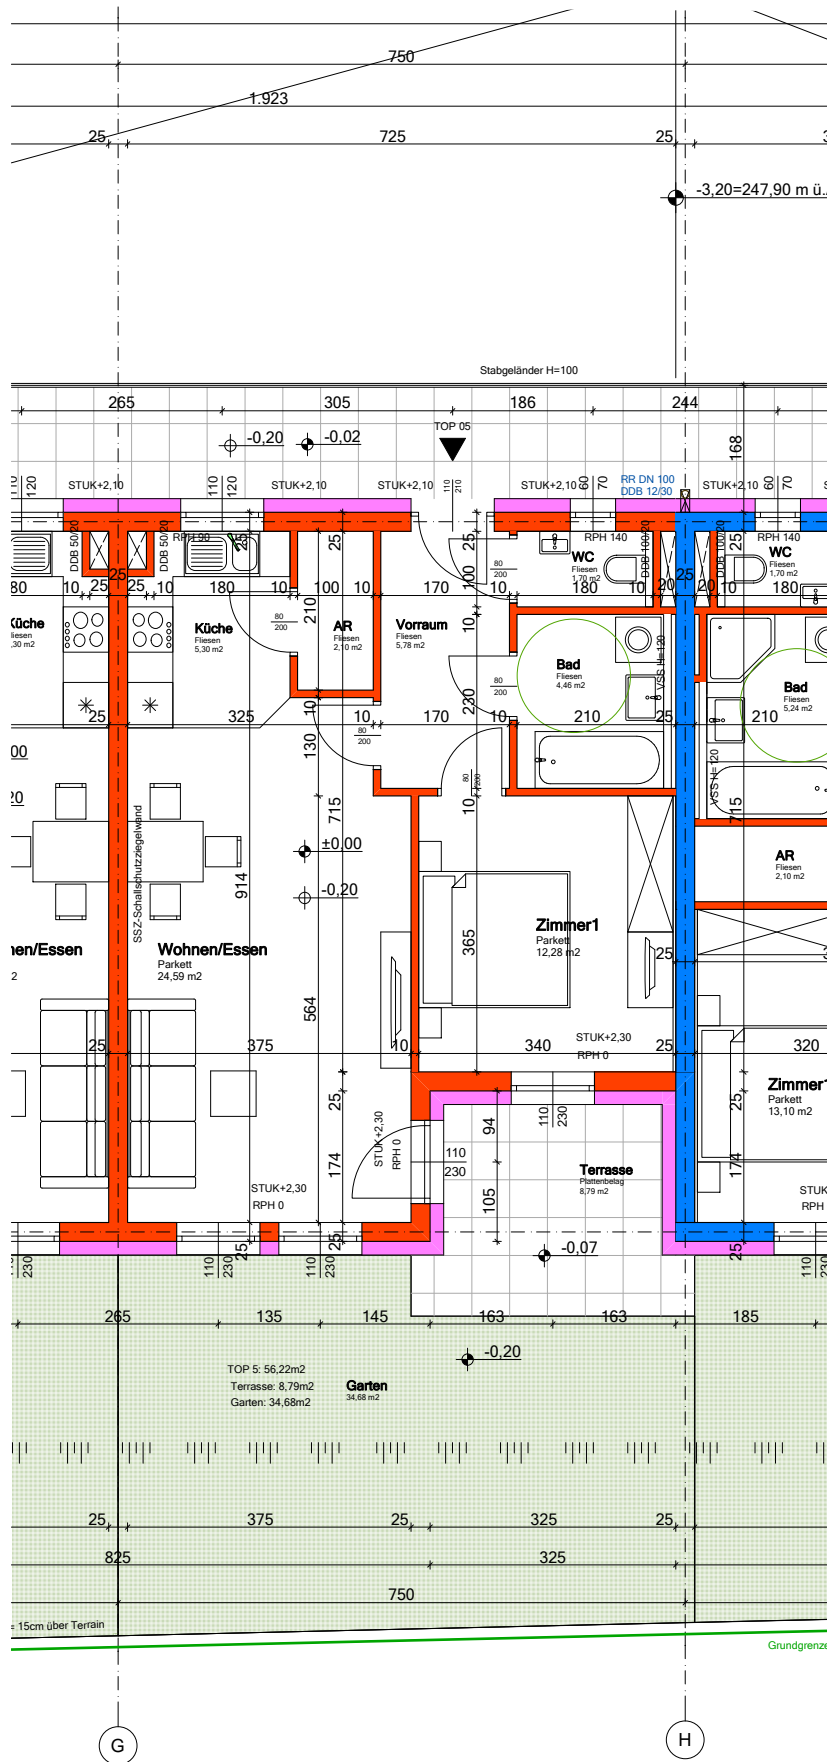

Top 5
56,22 m²


Wohnnutzfläche:

Terrasse
8,79 m²

Garten
34,68 m²

Freiflächen:

Ausführungsstand:
15.03.2018

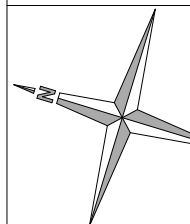

M 1:100

.5

solis.objektbau
gmbh

Weichstettenstraße 7, A-4492 Hofkirchen im Traunkreis
Tel. ++43(0)7225/7460, Fax ++43(0)7225/7460-60
Mobil ++43(0)664/54 74 555
www.objektbau.at