

Übersicht:

## 1. Obergeschoss


Top 7  
83,43 m<sup>2</sup>

Wohnnutzfläche:


Balkon  
10,08 m<sup>2</sup>

Freiflächen:

Ausführungsstand:  
15.03.2018

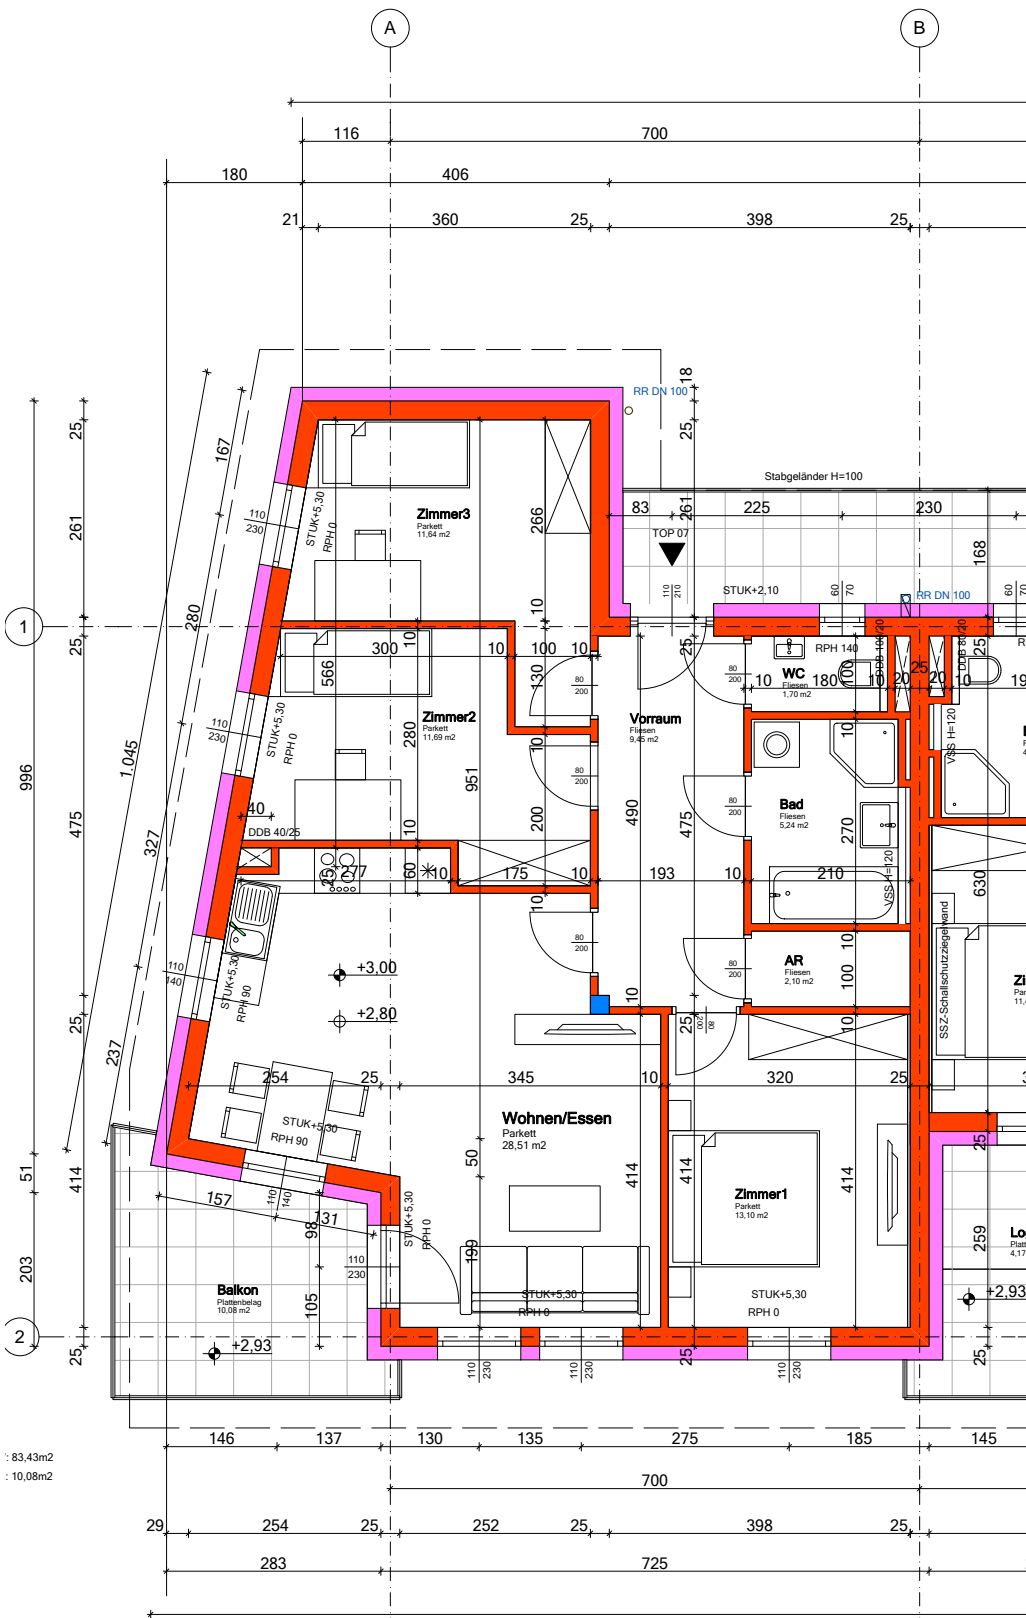

: 83,43m<sup>2</sup>  
: 10,08m<sup>2</sup>

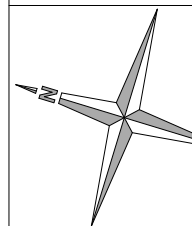

M 1:100

.7